



Plan des zentralen Verkehrsbauwerkes

Draufsicht

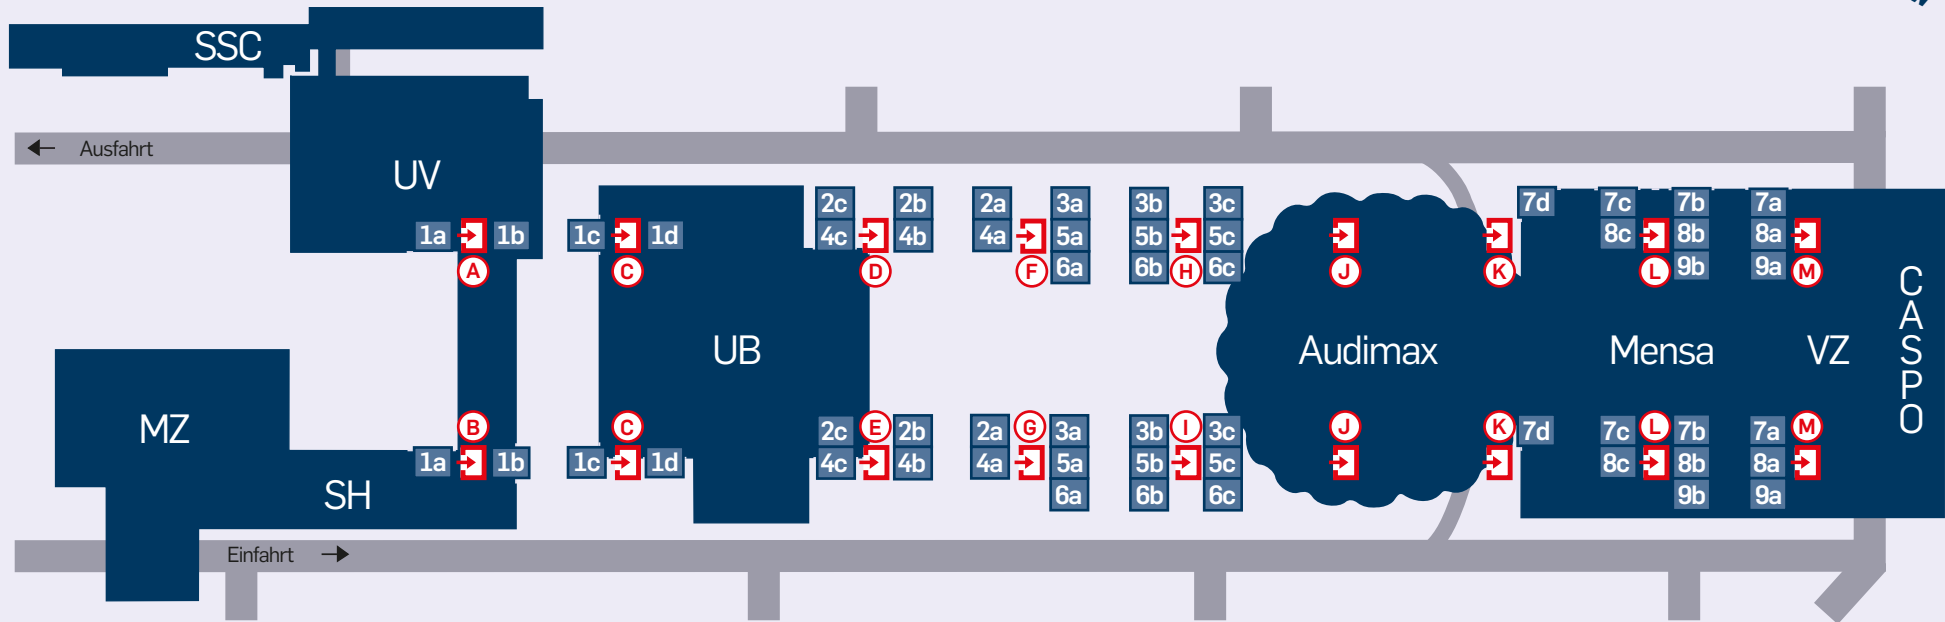

Schnitt

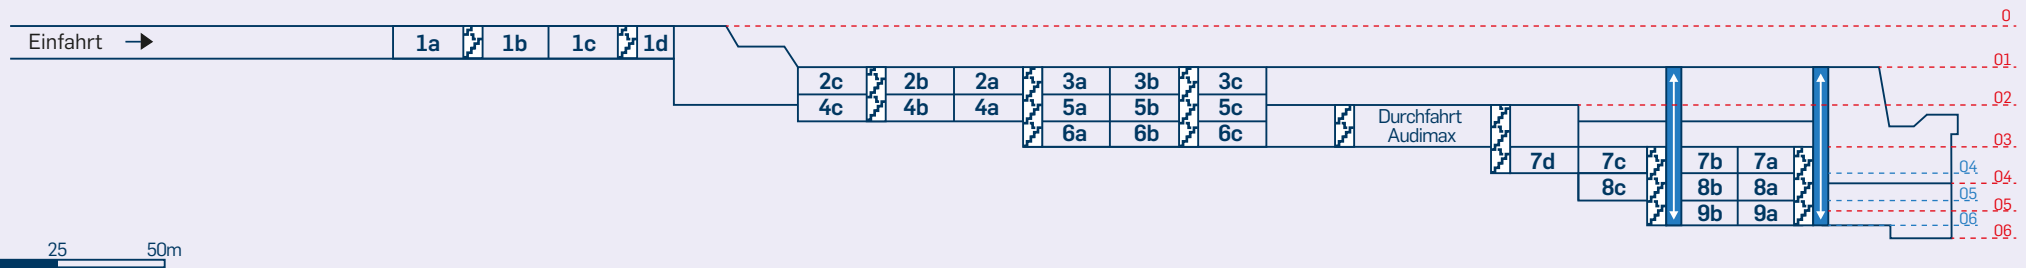

0 25 50m

1c Parkebene (hier Bsp. 1c)

--- 03 --- Campusebene (hier Bsp. 03)

--- 03 --- von den Campusebenen abweichende Ebenenabgabe im Aufzug (hier Bsp. 03)

↑ Aufzug durch Mensa/VZ und Parkhaus - Ebene 01 bis Ebene 06 (hier verkürzte Darstellung)

↑ Ausgang mit Treppe

↔ Ein-/Ausgang Verkehrsbauwerk

CASPO Campus-Sportanlage
MZ Musisches Zentrum
SH Studierendenhaus
SSC Studierenden-Service-Center
UB Universitätsbibliothek
UV Universitätsverwaltung
VZ Veranstaltungszentrum

Namen und Ausgangsbenen der Zugänge zum Verkehrsbauwerk

- | | | | |
|---|--|------------------------------|---------------------------|
| (A) Nordforum Verwaltung - 0 | (E) Kunstsammlungen West - 01 | (I) Audimax West - 01 | (M) Mensa Süd - 03 |
| (B) Nordforum Studierendenhaus - 0 | (F) Forumsplatz Mitte-Ost - 01 | (J) Audimax Nord - 02 | |
| (C) Bibliothek Nord - 0 | (G) Forumsplatz Mitte-West - 01 | (K) Audimax Süd - 02 | |
| (D) Kunstsammlungen Ost - 01 | (H) Audimax Ost - 01 | (L) Mensa Nord - 03 | |

Datenquellen:
Lageplan der Ruhr-Universität
sowie Pläne des Dez. 5.1