



Plan des zentralen Verkehrsbauwerkes

Draufsicht

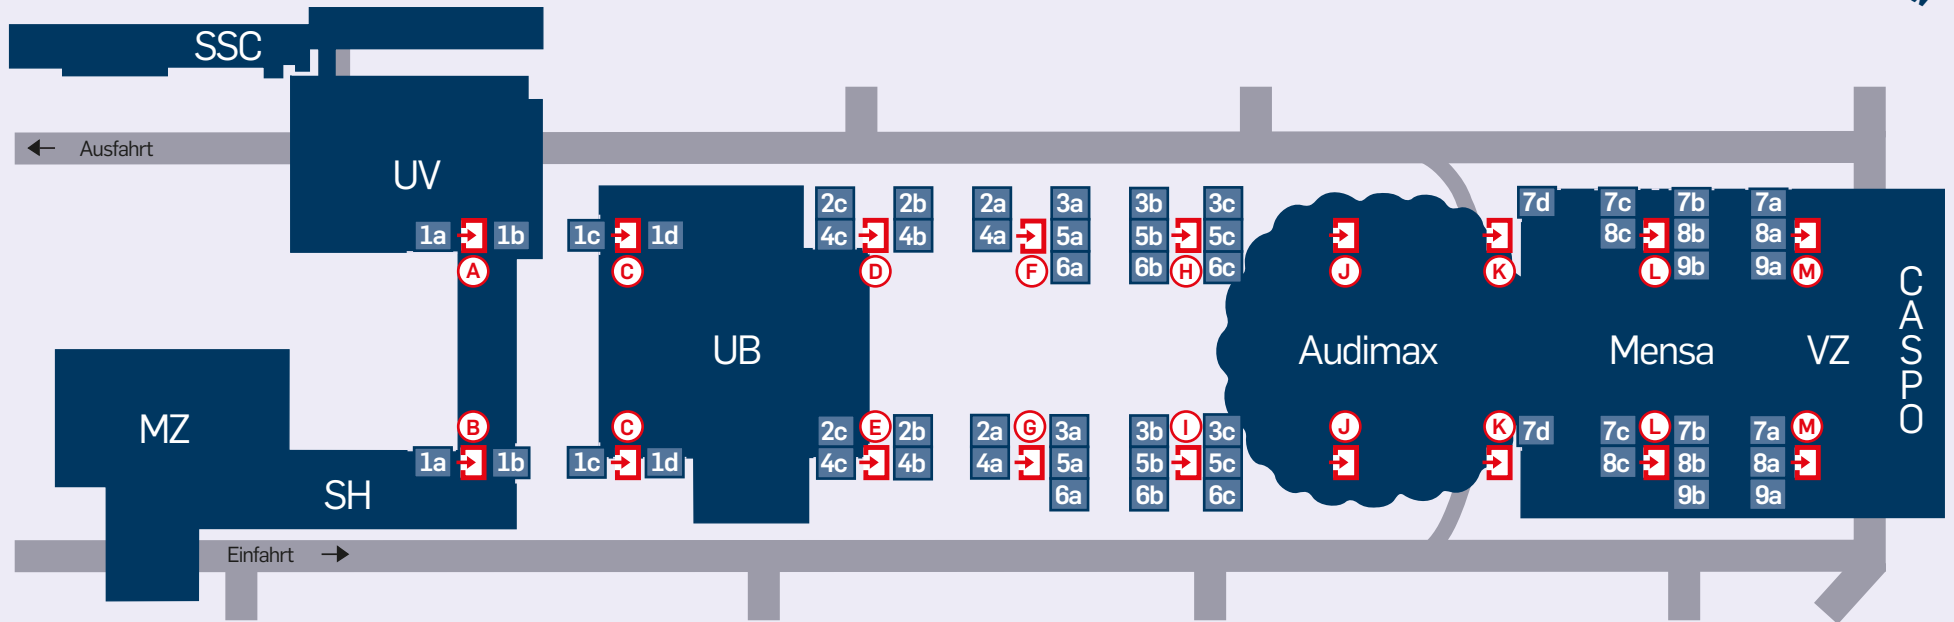

Schnitt

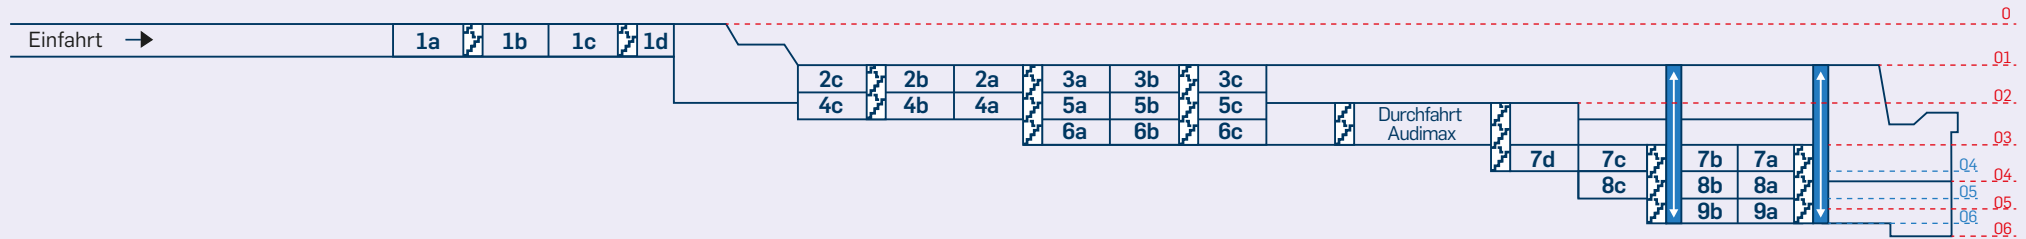

0 25 50m

Straße

1c Parkebene (hier Bsp. 1c)

--- 03 --- Campusebene (hier Bsp. 03)

--- 03 --- von den Campusebenen abweichende Ebenenabgabe im Aufzug (hier Bsp. 03)

↑ Aufzug durch Mensa/VZ und Parkhaus - Ebene 01 bis Ebene 06 (hier verkürzte Darstellung)

↑ Ausgang mit Treppe

→ Ein-/Ausgang Verkehrsbauwerk

CASPO Campus-Sportanlage
MZ Musisches Zentrum
SH Studierendenhaus
SSC Studierenden-Service-Center
UB Universitätsbibliothek
UV Universitätsverwaltung
VZ Veranstaltungszentrum

Namen und Ausgangsbenen der Zugänge zum Verkehrsbauwerk

(A) Nordforum Verwaltung - 0

(B) Nordforum Studierendenhaus - 0

(C) Bibliothek Nord - 0

(D) Kunstsammlungen Ost - 01

(E) Kunstsammlungen West - 01

(F) Forumsplatz Mitte-Ost - 01

(G) Forumsplatz Mitte-West - 01

(H) Audimax Ost - 01

(I) Audimax West - 01

(J) Audimax Nord - 02

(K) Audimax Süd - 02

(L) Mensa Nord - 03

(M) Mensa Süd - 03

Datenquellen:
Lageplan der Ruhr-Universität
sowie Pläne des Dez. 5.1